LUNGHEZZA TOTALE CICLABILE
900m CIRCA

SEZIONE A
215m

SEZIONE B
118m

SEZIONE C
110m

SEZIONE D
265m

SEZIONE E
192m

SEZIONE F
MARCIAPIEDE
145m

SEZIONE G
104+120m

OPERE DI URBANIZZAZIONE
DEL PII EX BORLETTI NON
INCLUSE NEL PROGETTO

NIZZAZIONE
LETTI NON
ROGETTO

	NUOVA PISTA CICLABILE
	NUOVE PISTE CICLABILI NON INCLUSE NEL PROGETTO
	STRADE
	ACQUA

PLANIMETTRIA GENERALE DELLE OPERE

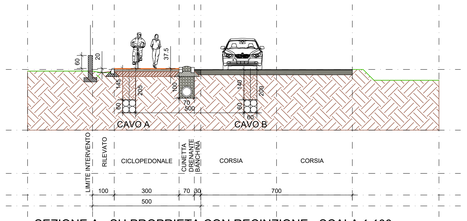

SEZIONE A - SU PROPRIETA CON RECINZIONE - SCALA 1:100

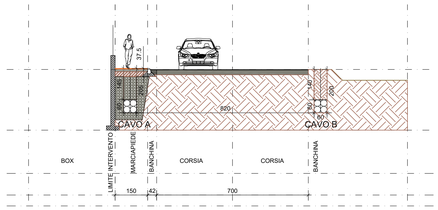

SEZIONE F - MARCIAPIEDE SU BOX - SCALA 1:100

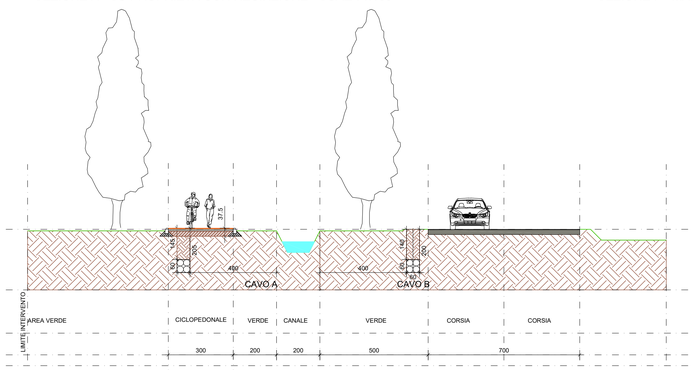

SEZIONE B - CON CANALE E FILARE ALBERATO - SCALA1:100

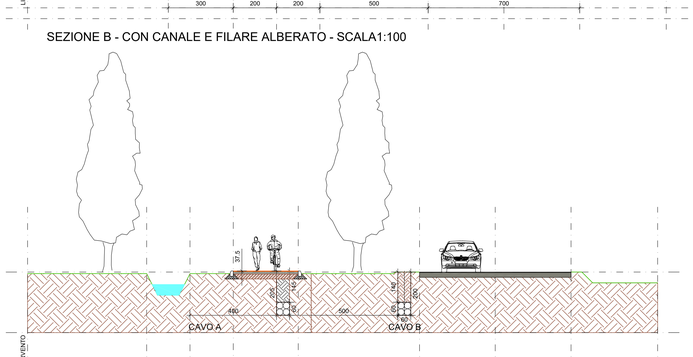

SEZIONE C - CON FILARE ALBERATO - SCALA1:100

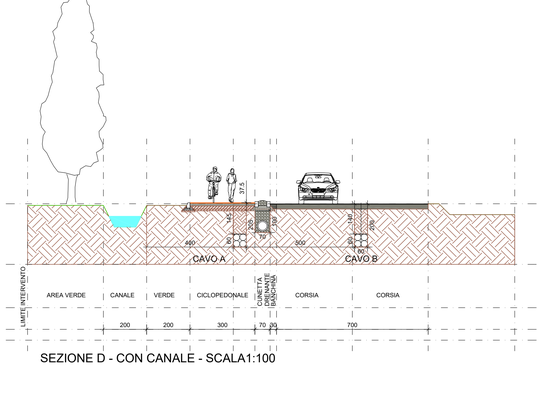

SEZIONE D - CON CANALE - SCALA1:100

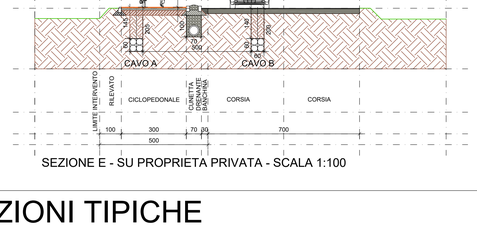

SEZIONE E - SU PROPRIETA PRIVATA - SCALA 1:100

SEZIONI TIPICHE

0 2 4 6 8 10m

Il presente elaborato è valido solo in coordinamento con tutte le altre discipline specialistiche con le quali deve essere verificata la conformità. Tutte le misure ed eventuali variazioni rispetto al presente elaborato devono essere verificate in cantiere. This plan only valid in connection & coordination with the plans of all other Specialist disciplines, and must be checked for conformity with these plans. Deviations in dimensions must be clarified with the site management

CLIENT / COMMITTENTE:

Data4
SMART & SCALABLE DATA CENTERS

Project Name / Progetto:
DATA CENTER (MIL02)
VITTUONE (MI)

Location / Indirizzo progetto:
Via Giovanni Pascoli - Vittuone (MI)

DESIGN TEAM / TEAM DI PROGETTO:

CONSULTING DESIGNER / PROGETTISTA
Arch. Daniele De Bettin
DBA S.p.A.
Viale Liguria 24, Milano (MI)
Daniele De Bettin Architetto

STRUCTURAL DESIGN / PROGETTO STRUTTURE
Ing. Diego Serafini
DBA S.p.A.
Viale G. G. Felissent 20D, Vittorba (TV)

MEP DESIGN / PROGETTO IMP. MECCANICI ED ELETTRICI
Ing. Sacha Busetti
DBA S.p.A.
Via Natale Battaglia 10, Milano (MI)

CLIENT / COMMITTENTE
Thomas Camille De Colle
Data4 Lombardia S.p.A.
P.zza Eleonora Duse 2, 20122 Milano (MI)

COORDINATION / COORDINAMENTO
PM - *G. Bonadeo*
BIM Manger - *S. Di Biase*
BIM Coordinator - *R. Sodano*

INTEGRATED DESIGN / PROGETTAZIONE COORDINATA

DBA

DBA S.p.A.
Sede legale:
Piazza Roma, 19
35011 Campodarsego (Pd)
tel. +39.0422.693011
certificata ISO 9001:2015 RINA n.5923/01/S IQNet n.IT-1961/0

Sede secondaria:
Viale Felissent, 20/D
31020 Vittorba (TV)
tel. +39.0422.693011

CAMPUS	PROJECT	AUTHOR	DISCIPLINE	DOC TYPE	RIBA	SEQUENCE	LEVEL
MIL2	PW2	DBA	10500	PLN	1	10b	AL

NOTES / NOTE:

REV	REVISION DESCRIPTION / DESCRIZIONE REVISIONE	REVISION DATE
06		
05		
04		
03		
02		
01		
00	PRIMA EMISSIONE	24.10.2025

Client / Committente: Data4 Lombardia S.p.A. - P.zza Eleonora Duse 2, 20122 Milano (MI)

Oggetto:
CONNESSIONE ALTA TENSIONE
PISTA CICLABILE VIALE G. GALILEI SEDRIANO
PLANIMETRIA GENERALE E SEZIONI TIPICHE
Subject:

PROJECT CODE / CAMPUSCODE: 13030.004
SCALE / SCALA: 1:1000
DRAWN / REDATTO: POA
CHECKED / CONTROLLATO: POA
APPROVED / APPROVATO: GBO

FILE NAME / NOME FILE: B030004PD0GENDIS10R0_CiclabileSedriano_20251024

PROPERTY OF DBA S.p.A. NON UTILIZZABILE O REPLICABILE (ANCHE IN PARTE) SENZA CONSENSO SCRITTO DA PARTE DI DBA.